

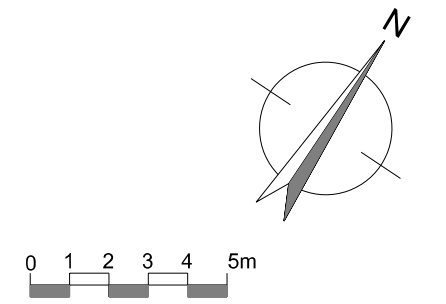


OSIEDLE TRZY ŻAGLE
GDAŃSK, ul. OLSZTYŃSKA
Załącznik nr 4 do umowy nr Cs/01/OTŻ/07

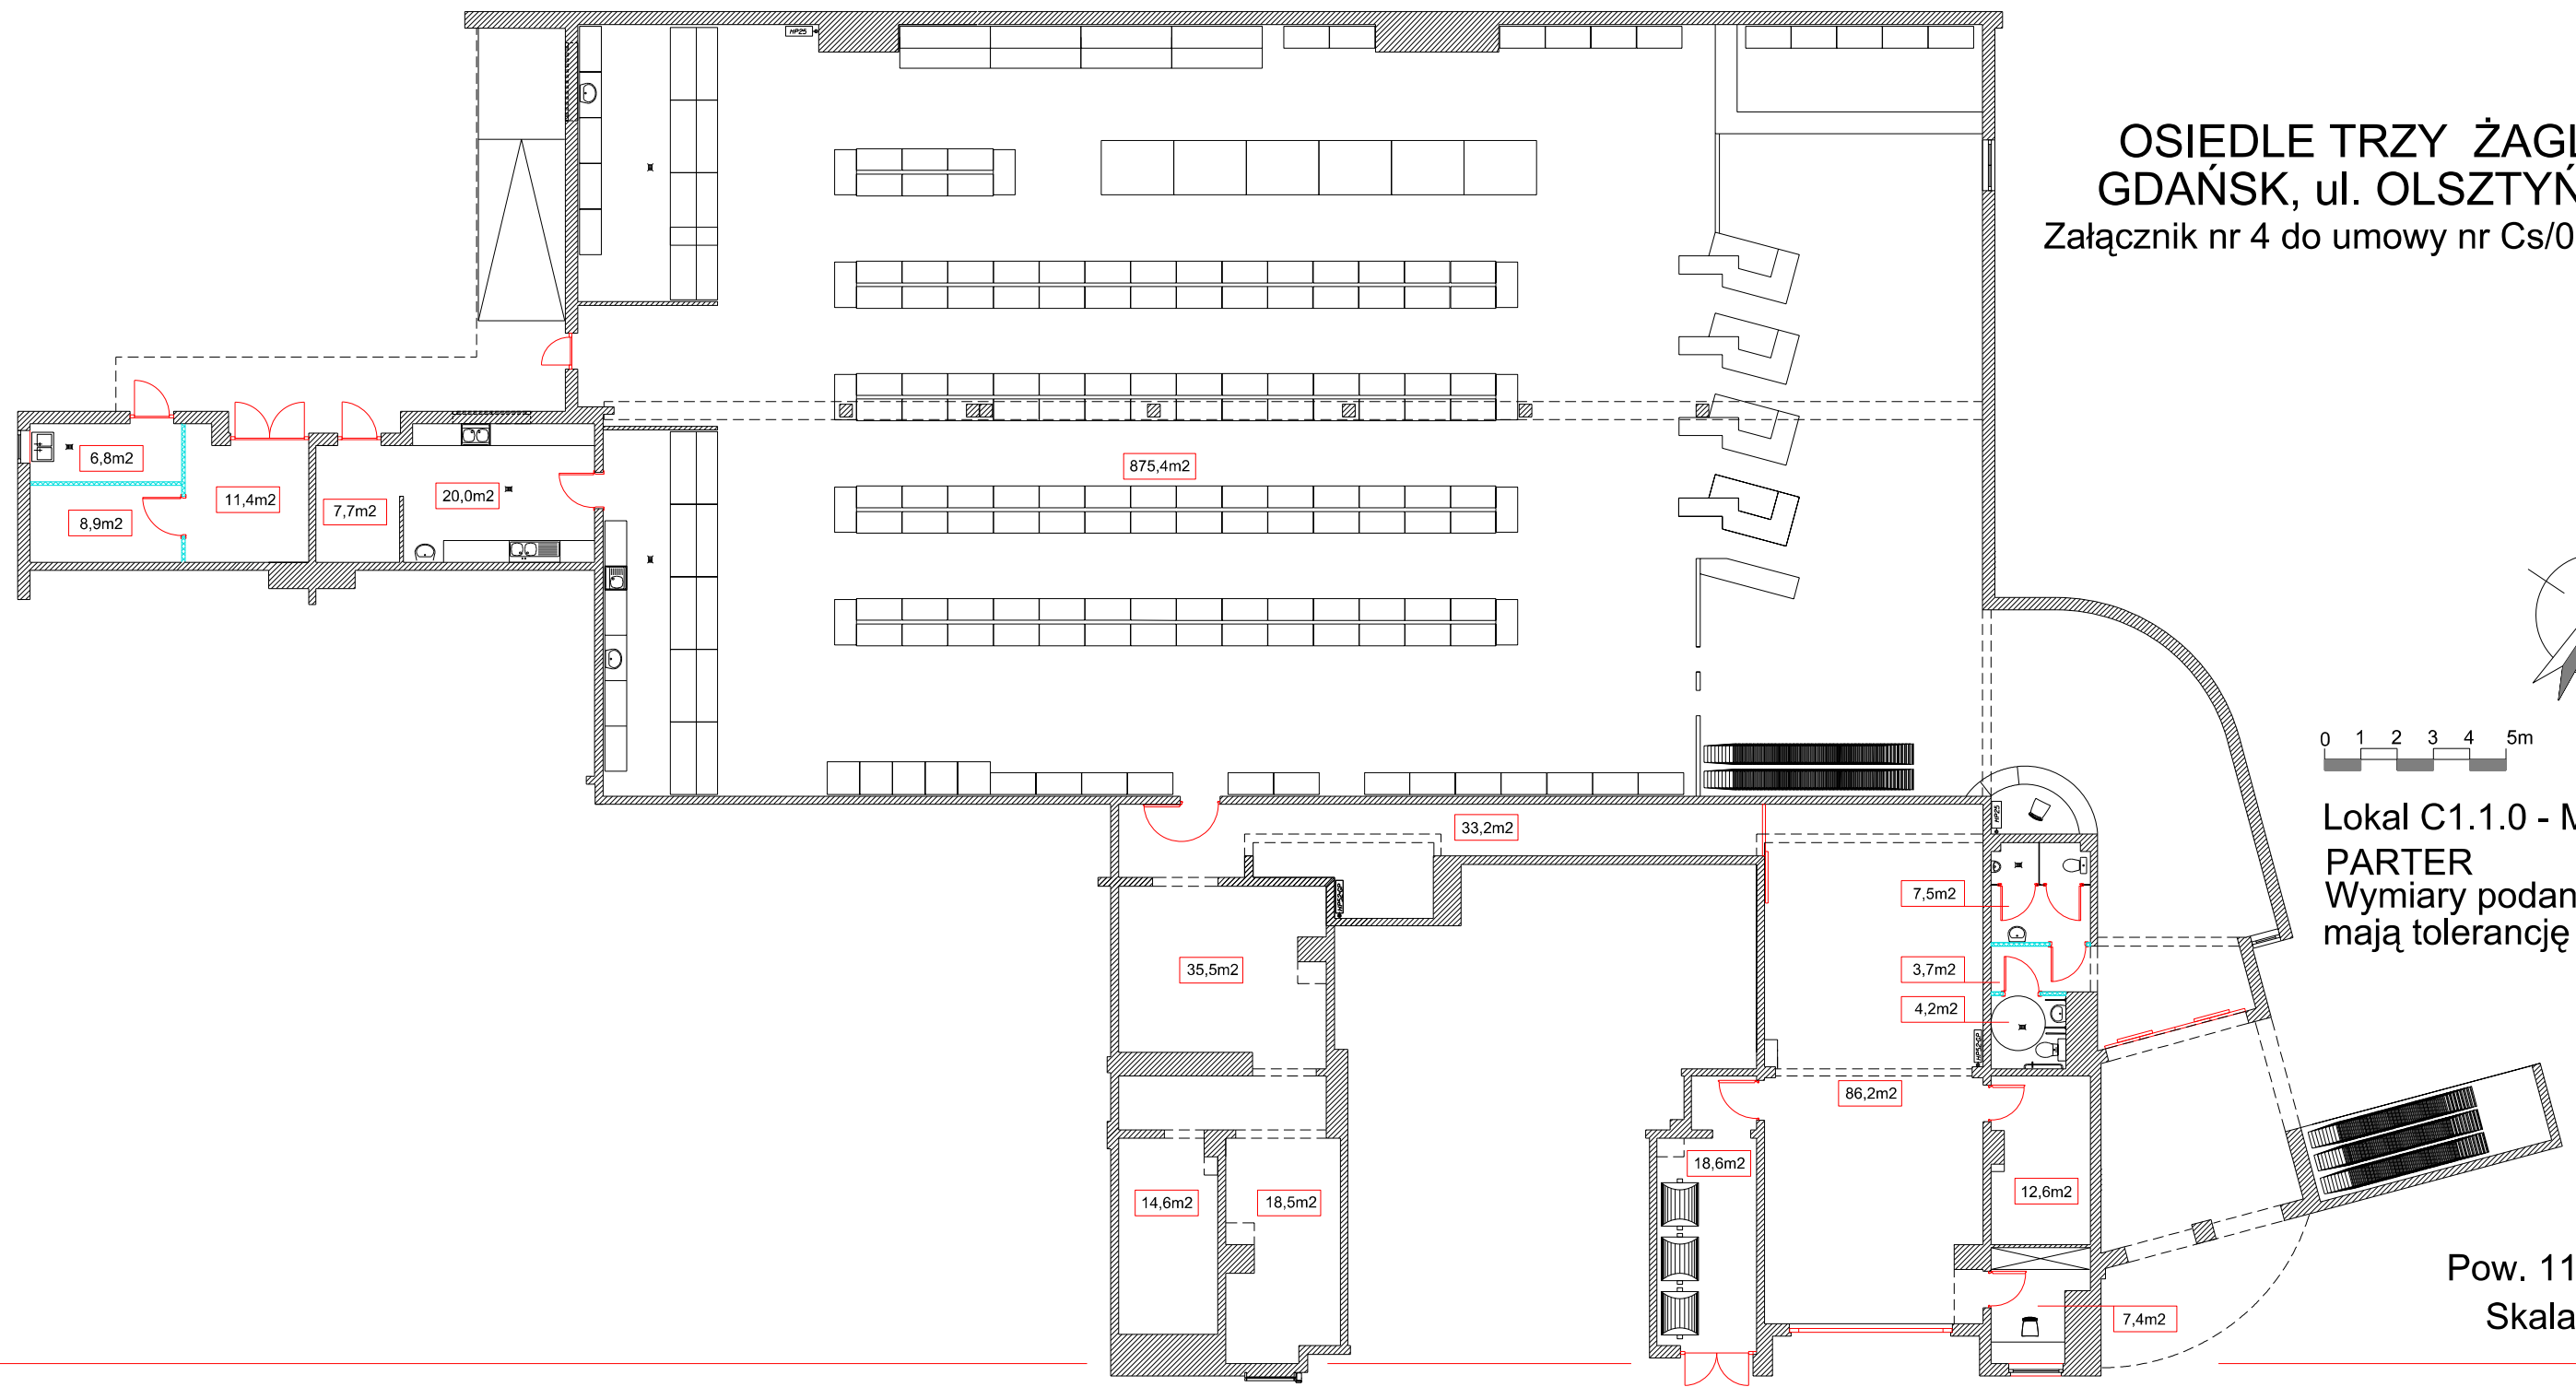

Lokal C1.1.0 - MARKET
PARTER
Wymiary podane
mają tolerancję +/- 5cm

Pow. 1172,2m²
Skala 1:200

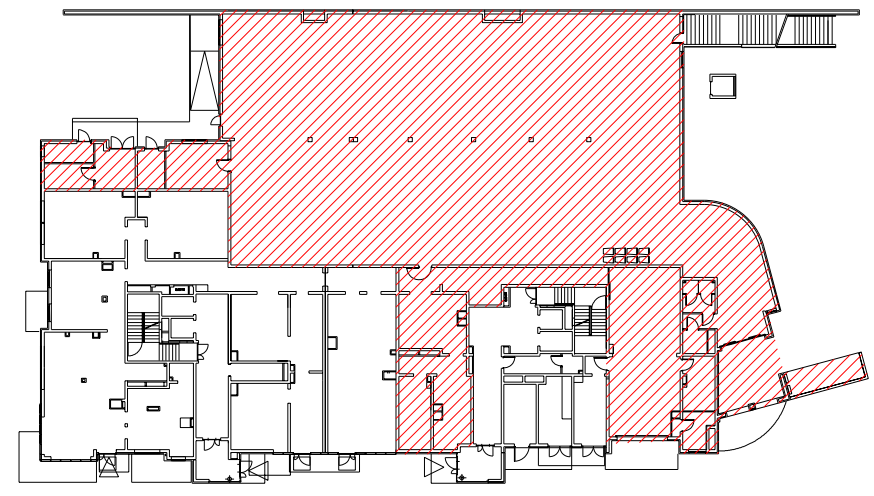

KUPUJĄCY

INWESTOR