

ZADANIE VII




LEGENDA

- GRANICA OPRACOWANIA
- OGRODZENIE OGRÓDKÓW h = ok.1,0m
- OBRYŚ GARAŻU PODZIEMNEGO
- ▶ WEJŚCIE DO BUDYNKU
- ◀ WJAZD DO GARAŻU PODZIEMNEGO
- MULDA DESZCZOWA
- DRÓGI DOJAZDOWE I RAMPY - KOSTKA BETONOWA
- ZIELEŃ
- OGRÓDEK Z PRAWEM DO WYŁĄCZNEGO KORZYSTANIA
- PARKINGI - ECORASTER
- CHODNIKI
- WIATA ŚMIETNIKOWA
- NAWIERZCHNIA MINERALNA
- ⊗ KAMERA

TYPY MIESZKAŃ

- MIESZKANIE 1. POKOJOWE
- MIESZKANIE 2. POKOJOWE
- MIESZKANIE 3. POKOJOWE

TYPY STOLARKI OKIENNEJ DLA BUDYNKÓW A, B:

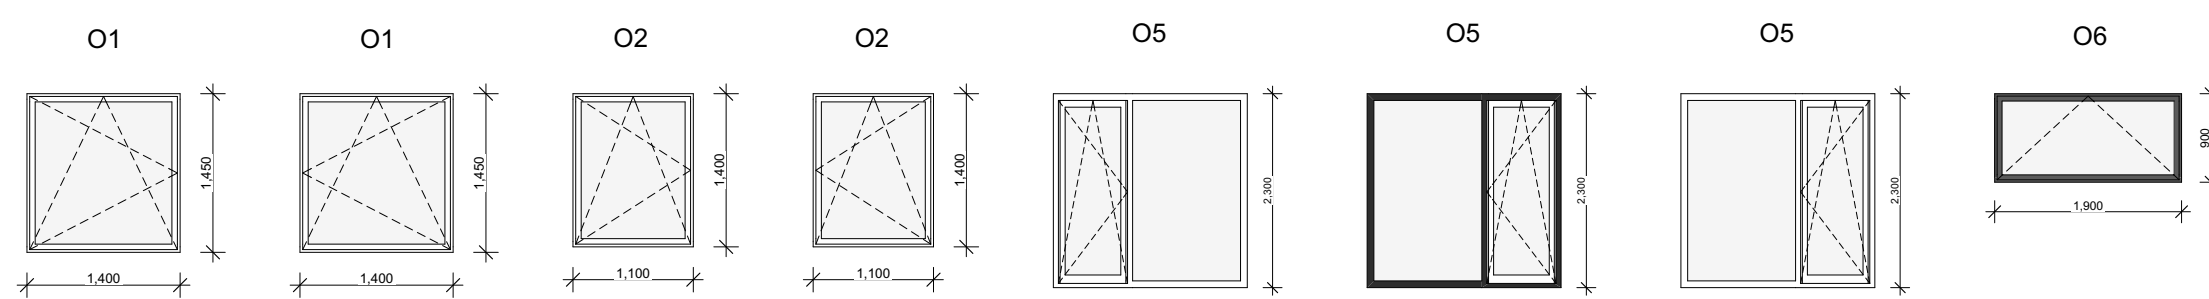

UL. TADEUSZA JASIŃSKIEGO

ZADANIE VIII