


LEGENDA:

- PROJEKTOWANY BUDYNEK
 - BUDYNKI ISTNIEJĄCE
 - NAWIERZCHNIA Z OTOCZAKÓW
 - DESKI KOMPOZYTYWE
 - ZIELEŃ NA GRUNCIE
 - ZIELEŃ NA STROPIE GARAŻU
 - WJAZD DO PARKINGU PODZIEMNEGO
 - WEJŚCIE DO BUDYNKU
- TYPY POWIERZCHNI**
- MIESZKANIE 1-POKOJOWE
 - MIESZKANIE 2-POKOJOWE
 - MIESZKANIE 3-POKOJOWE
 - MIESZKANIE 4-POKOJOWE
- A.1.1.1_U LOKALE MIESZKANIOWE NA WYNAJEM
 - A.2.1.1_M MIESZKANIA

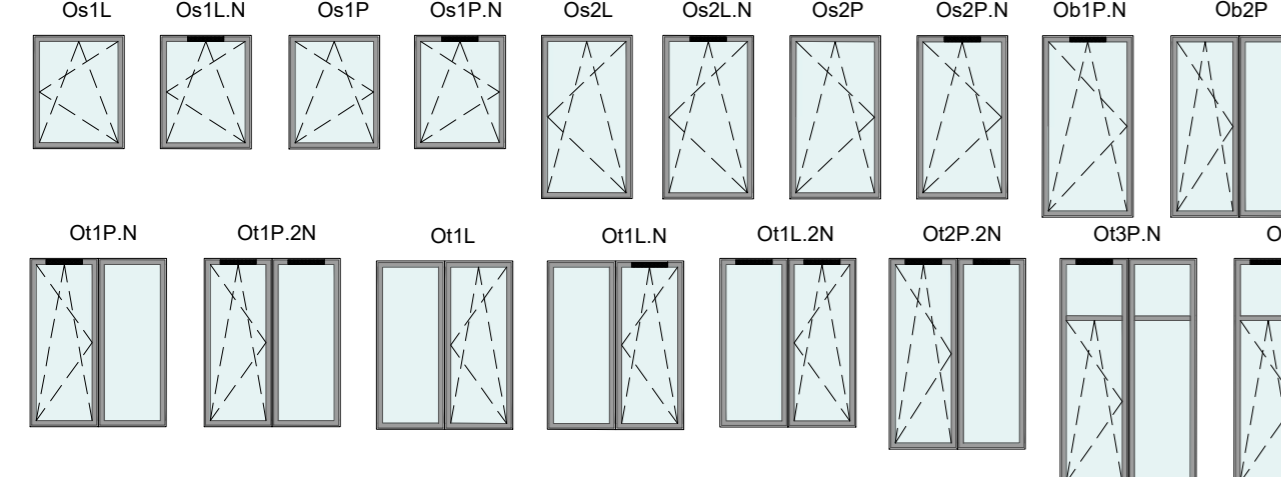

TYPY OKIEN skala 1:100



TYPY OKIEN skala 1:100

