SYNTEZA

inpro

RZUT III PIĘTRA 1:200

SYTUACJA 1:1000

LEGENDA:

- PROJEKTOWANY BUDYNEK
- BUDYNKI ISTNIEJĄCE
- NAWIERZCHNIA Z OTOCZAKÓW
- DESKI KOMPOZYTOWE
- ZIELEŃ NA GRUNCIE
- ZIELEŃ NA STROPIE GARAŻU
- WJAZD DO PARKINGU PODZIEMNEGO
- WEJŚCIE DO BUDYNKU

TYPY POWIERZCHNI

- **MIESZKANIE 1-POKOJOWE**
- **MIESZKANIE 2-POKOJOWE**
- **MIESZKANIE 3-POKOJOWE**
- **MIESZKANIE 4-POKOJOWE**

A.1.1.1_U **LOKALE MIESZKANIOWE NA WYNAJEM**

A.2.1.1_M **MIESZKANIA**

SKALA 1:200

0 5 10 15m

TYPY OKIEN SKALA 1:100

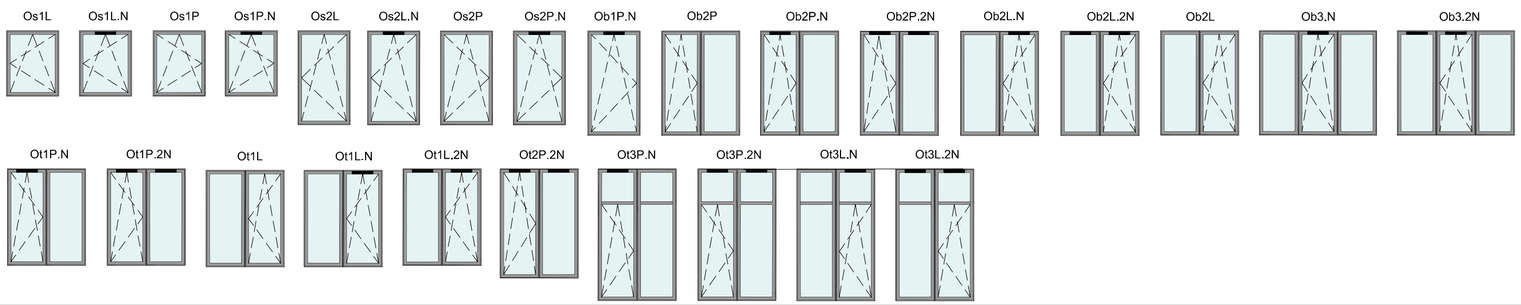

FORT TARASZKIEWICZ ARCHITEKCI