



RZUT POZIOMU -1 GARAŻ 1:200

SYTUACJA 1:1000

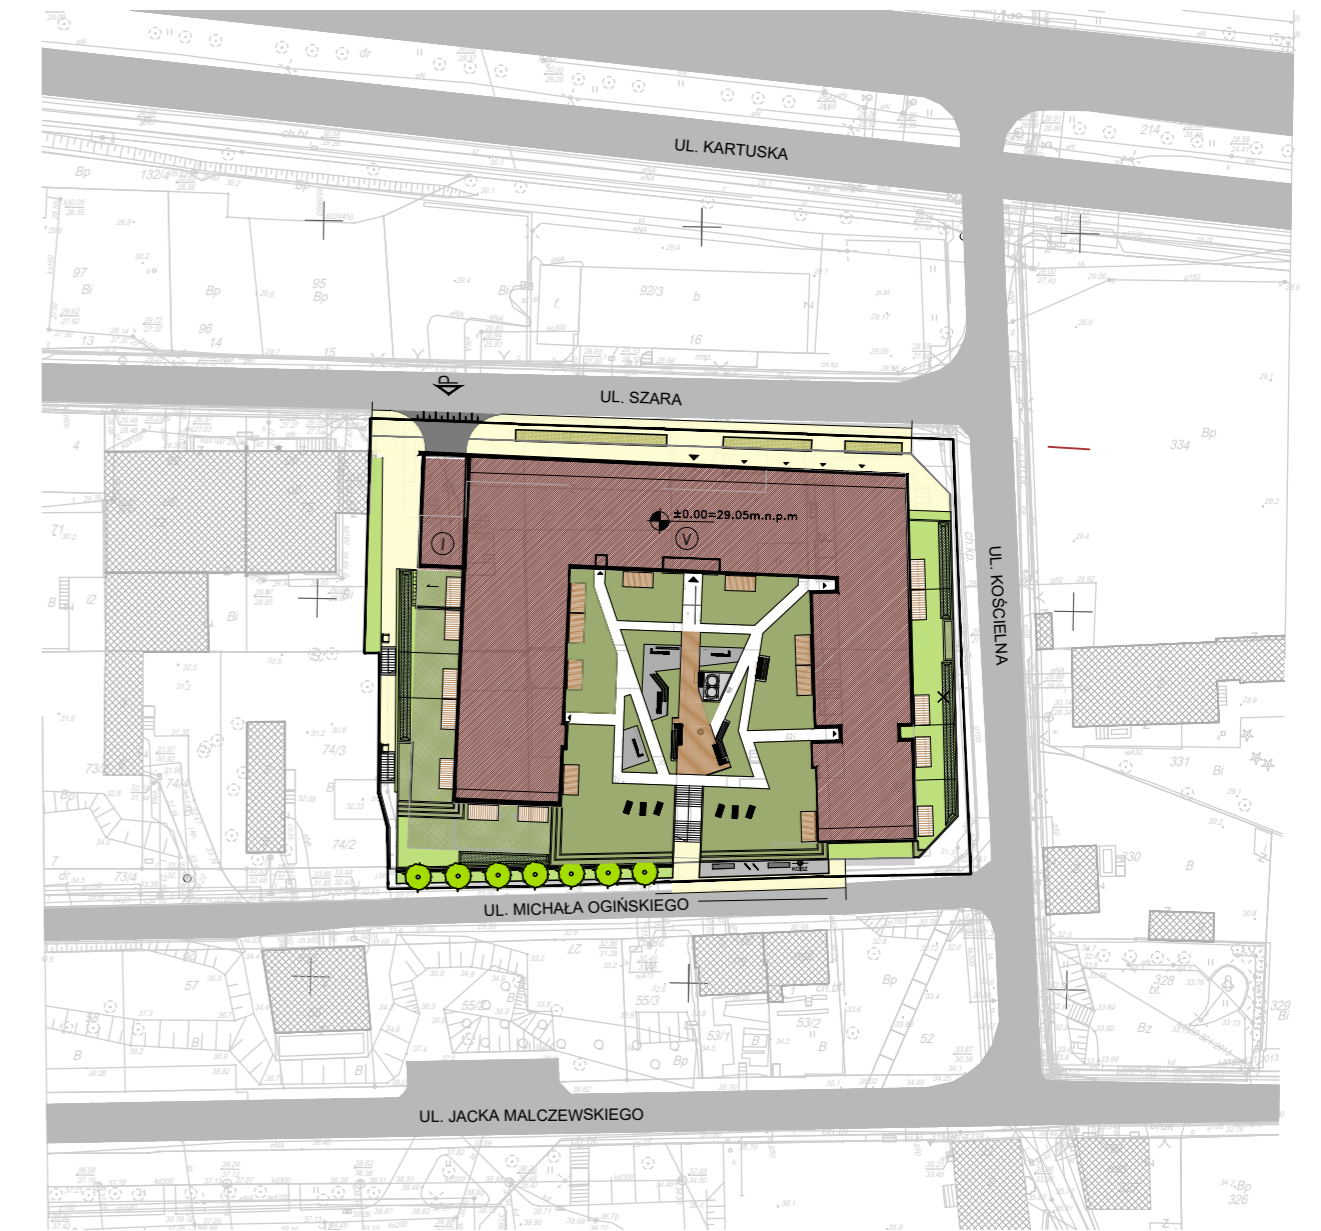

LEGENDA

- ŚCIANY ŻELBETOWE
- BOXY LOKATORSKIE
- MIEJSCA POSTOJOWE DLA JEDNOŚLADÓW
- MIEJSCA POSTOJOWE DLA OSÓB NIEPEŁNOSPRAWNYCH
- MIEJSCA POSTOJOWE
- PŁOTEK UNIEMOŻLIWIĄJĄCY WJAZD DO MIEJSC DLA NIEPEŁNOSPRAWNYCH

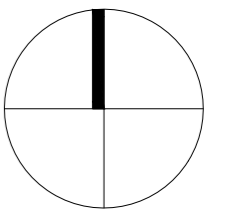

SKALA 1:200

