


ZADANIE V

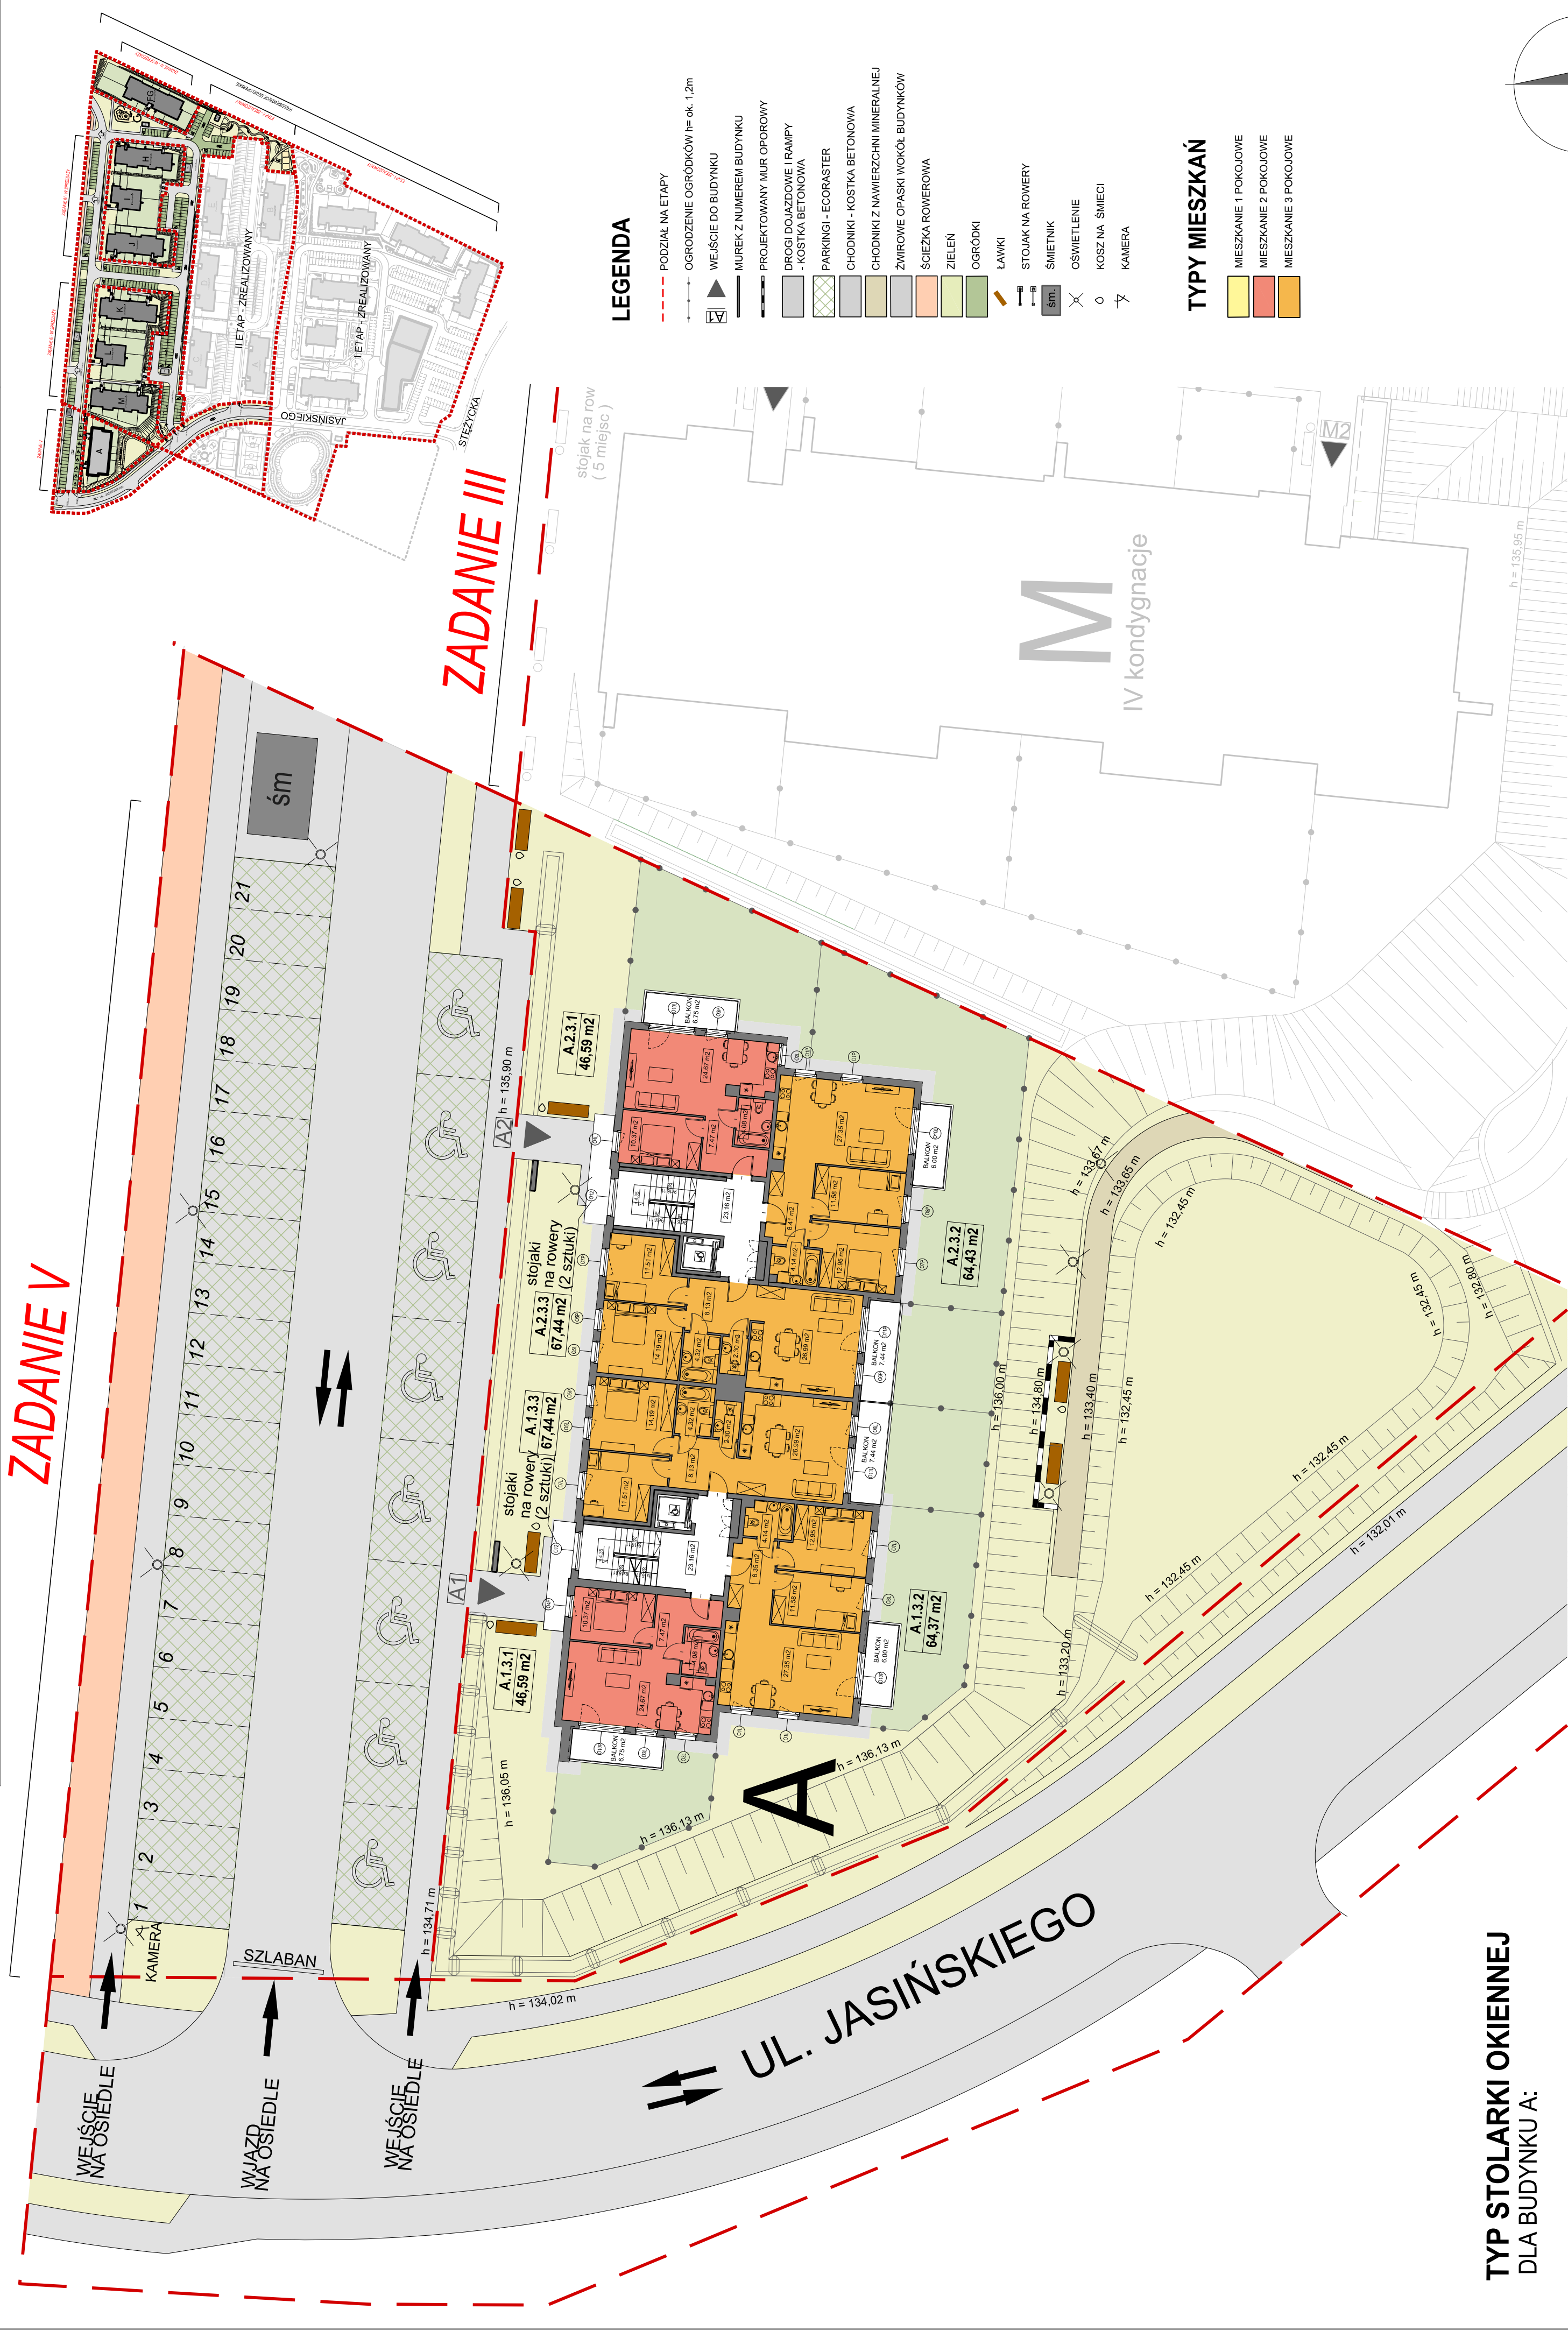


LEGENDA

- PODZIAŁ NA ETAPY
- OGRODZENIE OGRÓDKÓW h= ok. 1,2m
- WEJŚCIE DO BUDYNKU
- MUREK Z NUMEREM BUDYNKU
- PROJEKTOWANY MUR OPOROWY
- DROGI DOJAZDOWE I RAMPY
- KOSTKA BETONOWA
- PARKINGI - EOCRASTER
- CHODNIKI - KOSTKA BETONOWA
- CHODNIKI Z NAWIERZCHNI MINERALNEJ
- ZWIROWE OPASKI WOKÓŁ BUDYNKÓW
- ŚCIEŻKA ROWEROWA
- ZIELEŃ
- OGRODKI
- LAWKI
- STOJAK NA ROWERY
- SMIETNIK
- OSWIETLENIE
- KOSZ NA ŚMIECI
- KAMERA

TYPY MIESZKAŃ

- MIESZKANIE 1 POKOJOWE
- MIESZKANIE 2 POKOJOWE
- MIESZKANIE 3 POKOJOWE

TYP STOLARKI OKIENNEJ
DLA BUDYNKU A:

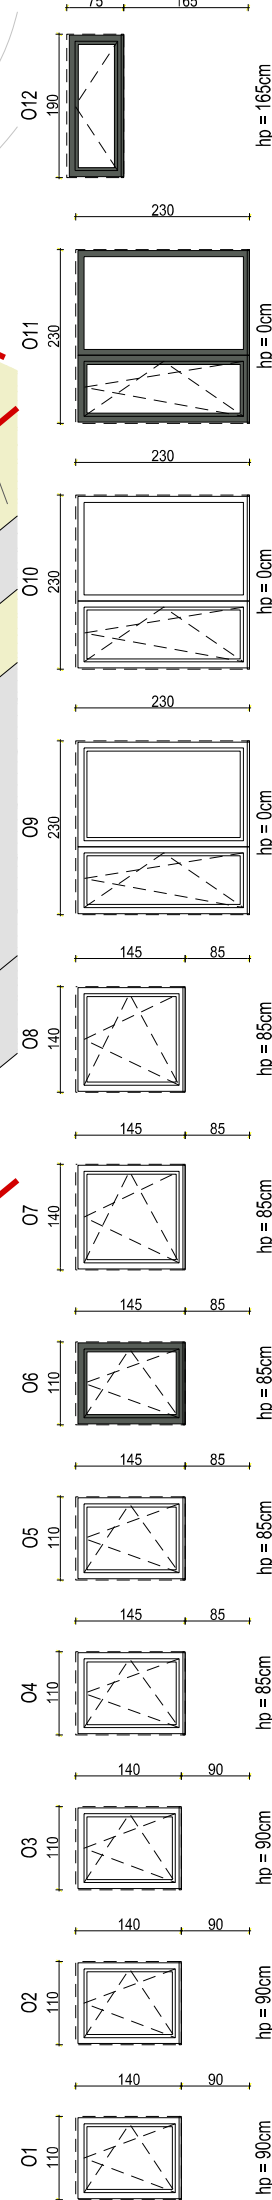

OZNACZENIA:
hp - wysokość niewykończonego parapetu mierzona od niewykończonego poziomu stropu z wyławką (tolerancja +/- 2 cm)
Podane wymiary dotyczą wymiaru ościeży okennych i drzwiowych

SKALA 1:200

