


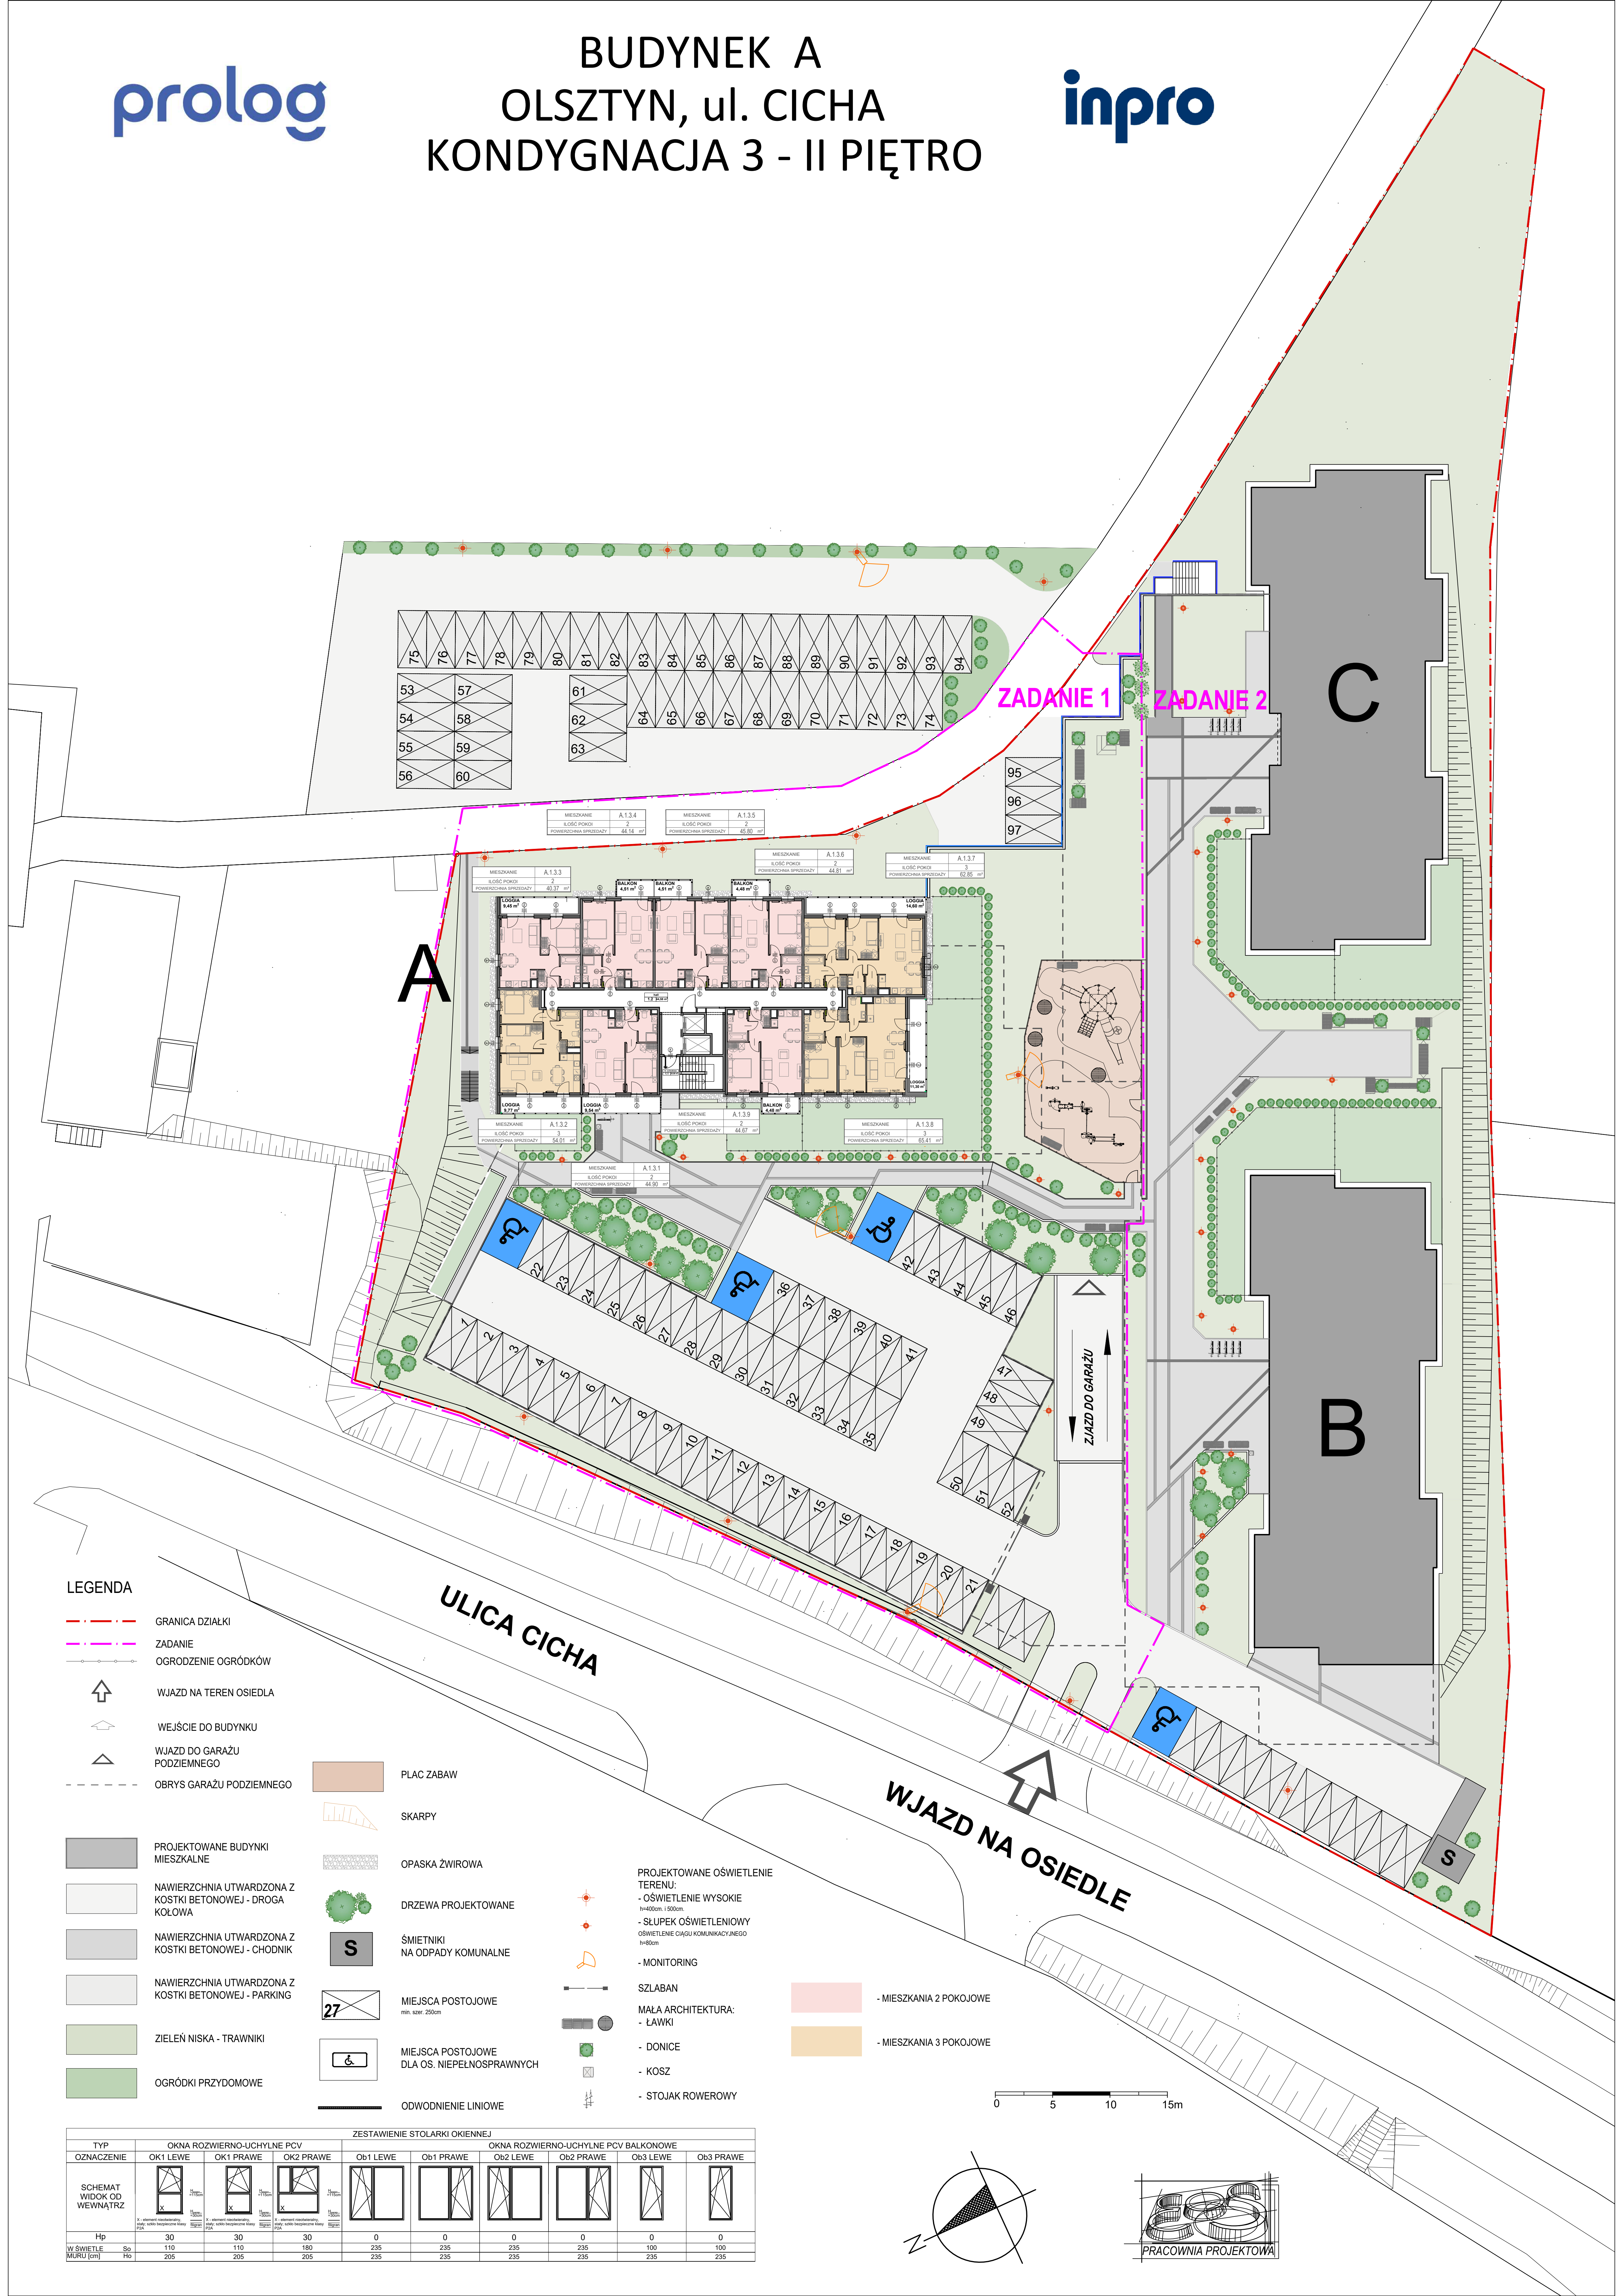

LEGENDA

- GRANICA DZIAŁKI
- ZADANIE
- OGRÓDZENIE OGRÓDKÓW
- WJAZD NA TEREN OSIEDLA
- WEJŚCIE DO BUDYNKU
- WJAZD DO GARAŻU PODZIEMNEGO
- OBRYŚ GARAŻU PODZIEMNEGO

- PROJEKTOWANE BUDYNKI MIESZKALNE
- NAWIERZCHNIA UTWARDZONA Z KOSTKI BETONOWEJ - DROGA KOŁOWA
- NAWIERZCHNIA UTWARDZONA Z KOSTKI BETONOWEJ - CHODNIK
- NAWIERZCHNIA UTWARDZONA Z KOSTKI BETONOWEJ - PARKING
- ZIELEŃ NISKA - TRAWNIKI
- OGRÓDKI PRZYDOMOWE

- PLAC ZABAW
- SKARPY
- DRZEWIA PROJEKTOWANE
- ŚMIETNIKI NA ODPADY KOMUNALNE
- MIEJSCA POSTOJOWE min. szer. 250cm
- MIEJSCA POSTOJOWE DLA OS. NIEPEŁNOSPRAWNYCH
- ODWODNIENIE LINIOWE

- PROJEKTOWANE OŚWIETLENIE TERENU:
 - OSWIETLENIE WYSOKIE h=400cm i 500cm
 - SŁUPEK OŚWIETLENIOWY OŚWIETLENIE CIĄGU KOMUNIKACYJNEGO h=80cm
 - MONITORING
 - SZLABAN
 - MAŁA ARCHITEKTURA:
 - ŁAWKI
 - DONICE
 - KOSZ
 - STOJAK ROWEROWY

- MIESZKANIA 2 POKOJOWE
- MIESZKANIA 3 POKOJOWE

ZESTAWIENIE STOLARKI OKIENNEJ									
TYP	OKNA ROZWIERNO-UCHYLNIE PCV			OKNA ROZWIERNO-UCHYLNIE PCV BALKONOWE					
OZNACZENIE	OK1 LEWE	OK1 PRAWO	OK2 PRAWO	Ob1 LEWE	Ob1 PRAWO	Ob2 LEWE	Ob2 PRAWO	Ob3 LEWE	Ob3 PRAWO
SCHEMAT WIDOK OD WEWNĄTRZ									
	x - okno otwierane od dołu	x - okno otwierane od góry	x - okno otwierane od góry	x - okno otwierane od dołu	x - okno otwierane od dołu	x - okno otwierane od dołu	x - okno otwierane od dołu	x - okno otwierane od dołu	x - okno otwierane od dołu
	Hp	So	Ho	Hp	So	Ho	Hp	So	Ho
Hp	30	30	30	0	0	0	0	0	0
So	110	110	160	235	235	235	235	100	100
Ho	205	205	205	235	235	235	235	235	235

0 5 10 15m

