BUDYNEK A
OLSZTYN, ul. CICHA
KONDYGNACJA 5 - IV PIĘTRO

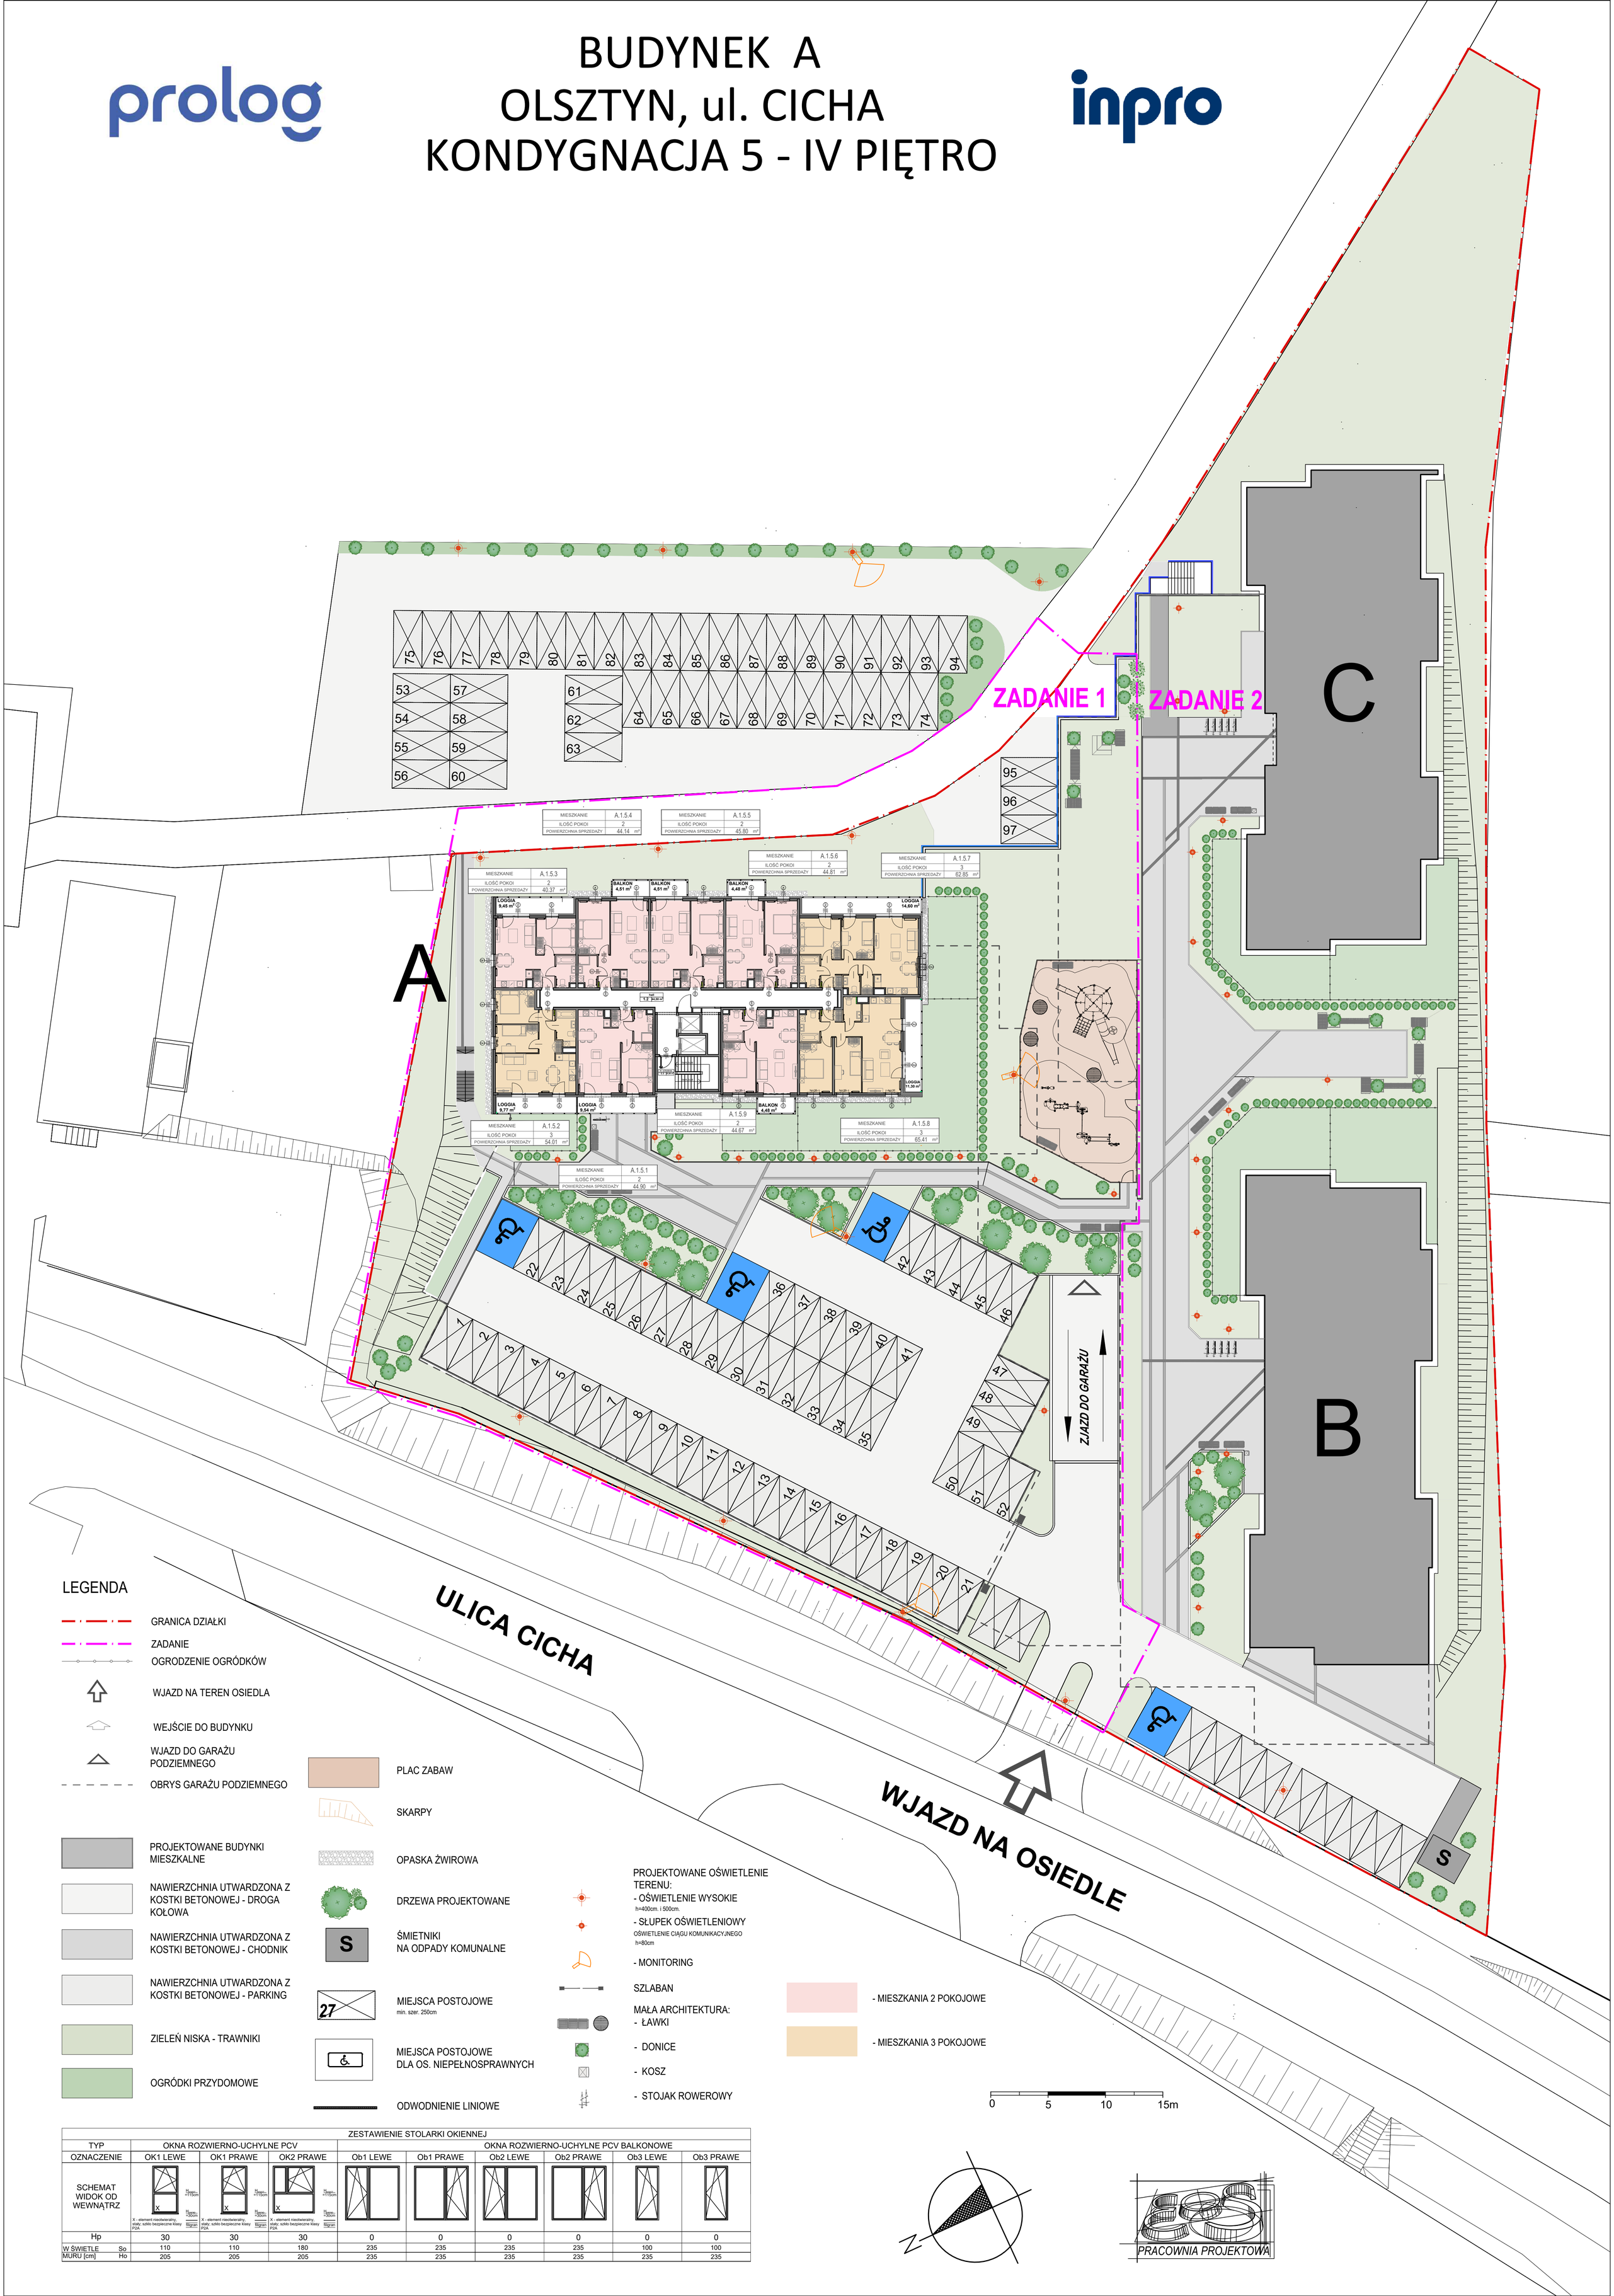

ZESTAWIENIE STOLARKI OKIENNEJ										
TYP	OKNA ROZWIERNO-UCHYLNE PCV			OKNA ROZWIERNO-UCHYLNE PCV BALKONOWE						
OZNACZENIE	OK1 LEWE	OK1 PRAWE	OK2 PRAWE	Ob1 LEWE	Ob1 PRAWE	Ob2 LEWE	Ob2 PRAWE	Ob3 LEWE	Ob3 PRAWE	
SCHEMAT WIDOK OD WEWNĄTRZ	X - element nieotwieralny, stały; szkło bezpieczne klasy P2A; H_{napo}=115cm; H_{parap}=90cm; filigran	X - element nieotwieralny, stały; szkło bezpieczne klasy P2A; H_{napo}=115cm; H_{parap}=90cm; filigran	X - element nieotwieralny, stały; szkło bezpieczne klasy P2A; H_{napo}=115cm; H_{parap}=90cm; filigran							
Hp	30	30	30	0	0	0	0	0	0	
W ŚWIETLE MURU [cm] So	110	110	180	235	235	235	235	100	100	
W ŚWIETLE MURU [cm] Ho	205	205	205	235	235	235	235	235	235	