BUDYNEK A
OLSZTYN, ul. CICHA
KONDYGNACJA 7 - VI PIĘTRO

prolog

inpro

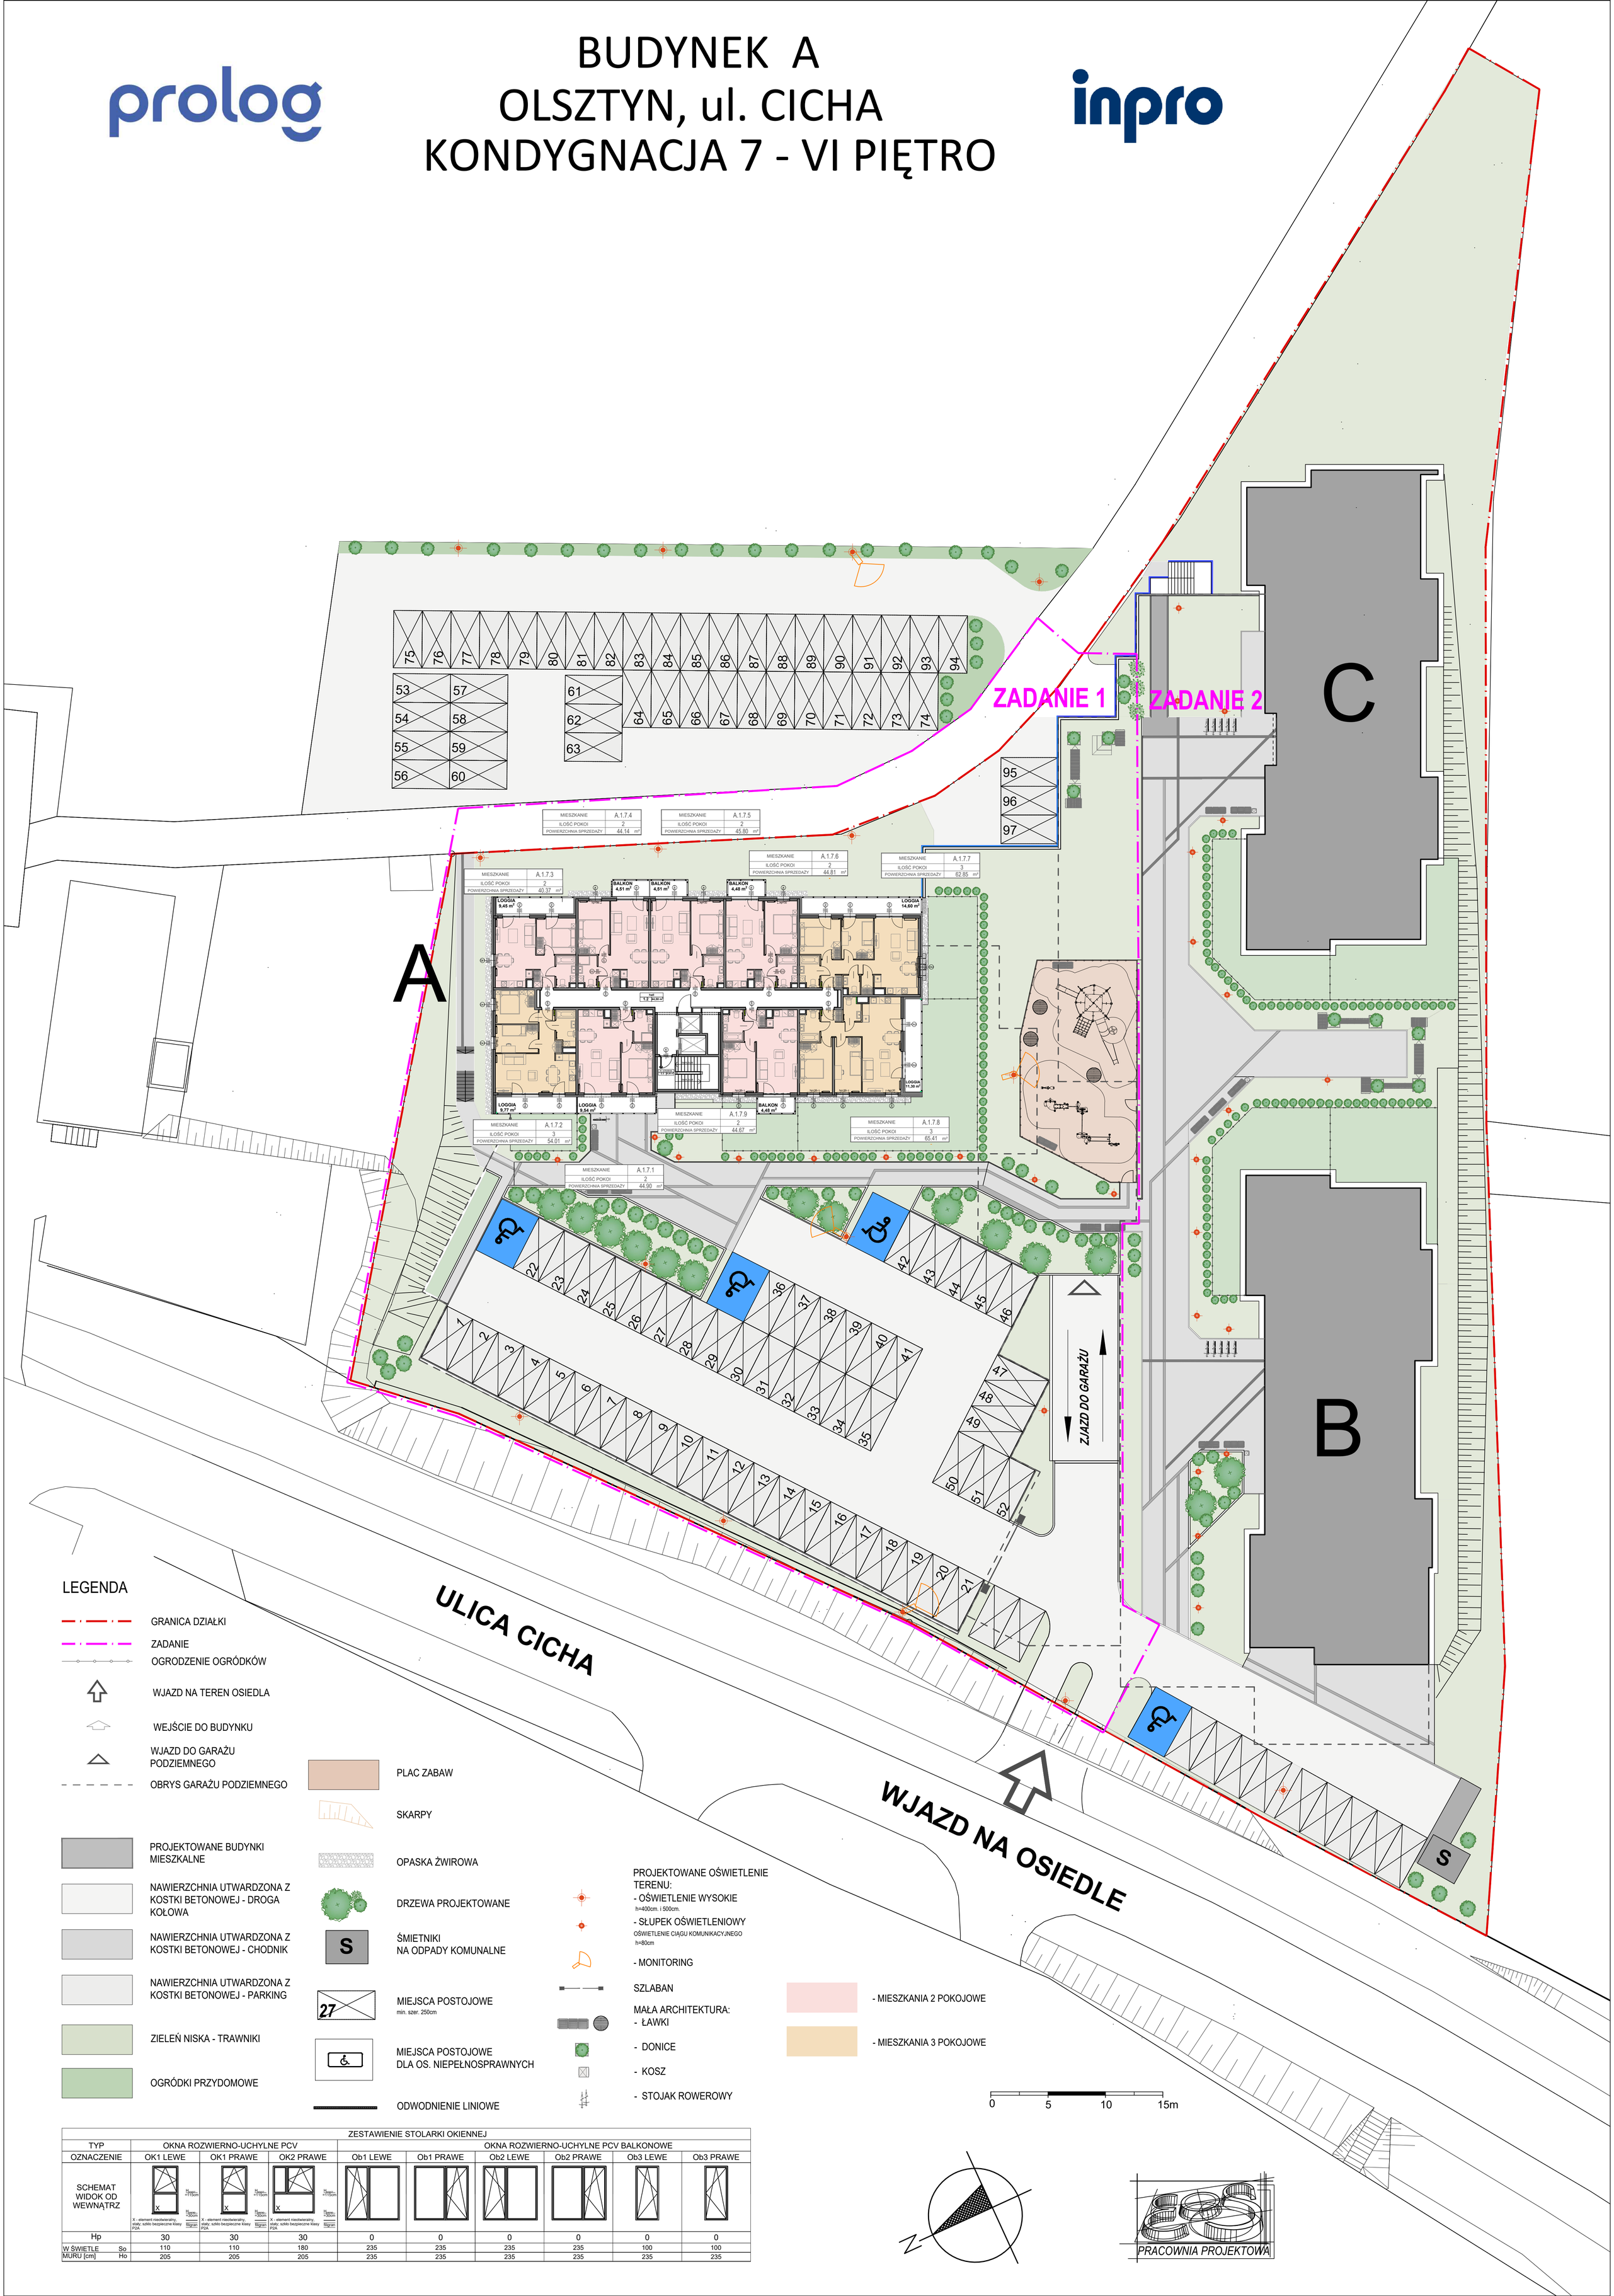

ZESTAWIENIE STOLARKI OKIENNEJ

TYP	OKNA ROZWIERNO-UCHYLNE PCV			OKNA ROZWIERNO-UCHYLNE PCV BALKONOWE					
OZNACZENIE	OK1 LEWE	OK1 PRAWE	OK2 PRAWE	Ob1 LEWE	Ob1 PRAWE	Ob2 LEWE	Ob2 PRAWE	Ob3 LEWE	Ob3 PRAWE
SCHEMAT WIDOK OD WEWNĄTRZ	X - element nieotwieralny, stały; szkło bezpieczne klasy P2A; H_{napo}=115cm; H_{parap}=90cm; filigran	X - element nieotwieralny, stały; szkło bezpieczne klasy P2A; H_{napo}=115cm; H_{parap}=90cm; filigran	X - element nieotwieralny, stały; szkło bezpieczne klasy P2A; H_{napo}=115cm; H_{parap}=90cm; filigran						
Hp	30	30	30	0	0	0	0	0	0
W ŚWIETLE So	110	110	180	235	235	235	235	100	100
MURU [cm] Ho	205	205	205	235	235	235	235	235	235